




NIVEAU : R+2
NUMERO : 205
TYPE : T2
SURFACE HABITABLE : 48.73 m²

PLAN DU NIVEAU

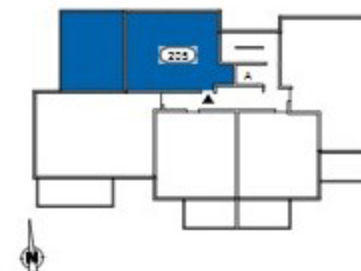


| SURFACES | Surf hab |
|-------------------|----------------------------|
| ENTREE | 3.72 m ² |
| DEGAGEMENT | 4.20 m ² |
| SEJOUR CUISINE | 24.25 m ² |
| SALLE DE BAINS WC | 4.01 m ² |
| CELLIER | 1.51 m ² |
| CHAMBRE | 10.97 m ² |
| TOTAL | 48.73 m² |
| TERRASSE | 21.64 m ² |

CHAMBERY LE 13.11.2023



Des modifications sont susceptibles d'être apportées à ce plan en fonction des nécessités techniques de la réalisation, tant en ce qui concerne les dimensions que les équipements.
Les surfaces indiquées et les cotes sont approximatives.
Les rebords, poutres, soffites, faux-plafonds, canalisations, radiateurs, ne sont pas systématiquement représentés.
Les indications d'équipements et de planifications ne sont pas contractuelles.
Les surfaces et les cotes peuvent varier de plus ou moins 5%.

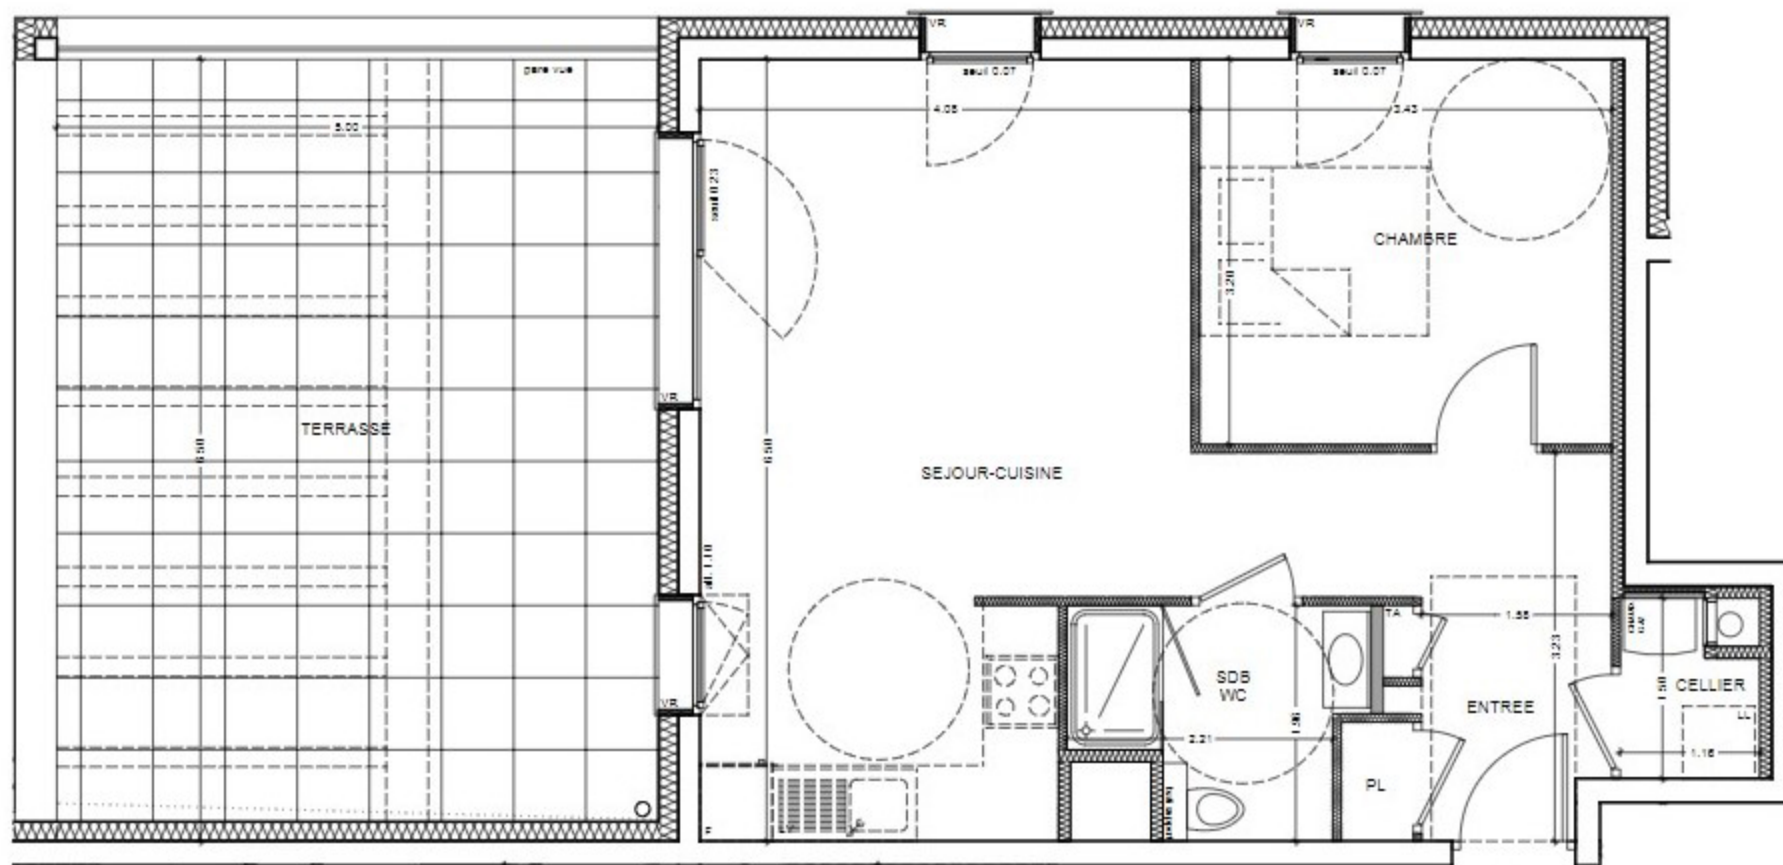

0 5m
ECHELLE 1/50ème